



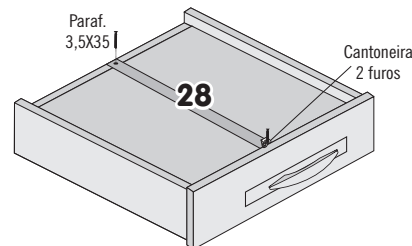

- 01 BASE INFERIOR
- 02 PÉ
- 03 LATERAL GDIREITA
- 03A LATERAL ESQUERDA
- 04 CORREDIÇA METÁLICA
- 05 DIVISÃO DIREITA
- 05A DIVISAO ESQUERDA
- 06 TAMPO MÉDIO
- 07 REFORÇO PRATELEIRA
- 08 TRAVA GAVETA
- 09 CALÇO DA DIVISÃO
- 10 APOIO MALEIRO
- 11 BASE DO MALEIRO
- 12 LATERAL PEQUENA
- 13 BATENTE PEQUENO
- 14 TAMPO SUPERIOR
- 15 COSTA DO MALEIRO
- 16 COSTA GR
- 17 PERFIL H
- 18 PORTA GRANDE ESQUERDA
- 19 PORTA GRANDE DIREITA
- 20 PORTA MALEIRO
- 21 FRENTE GAVETA
- 22 LATERAL GAVETA
- 23 TRASEIRO GAVETA
- 24 FUNDO GAVETA
- 25 PAU DE CABIDE
- 26 ESPELHO
- 27 PRATELEIRAS PEQUENAS
- 28 REFORÇO FUNDO DA GAVETA

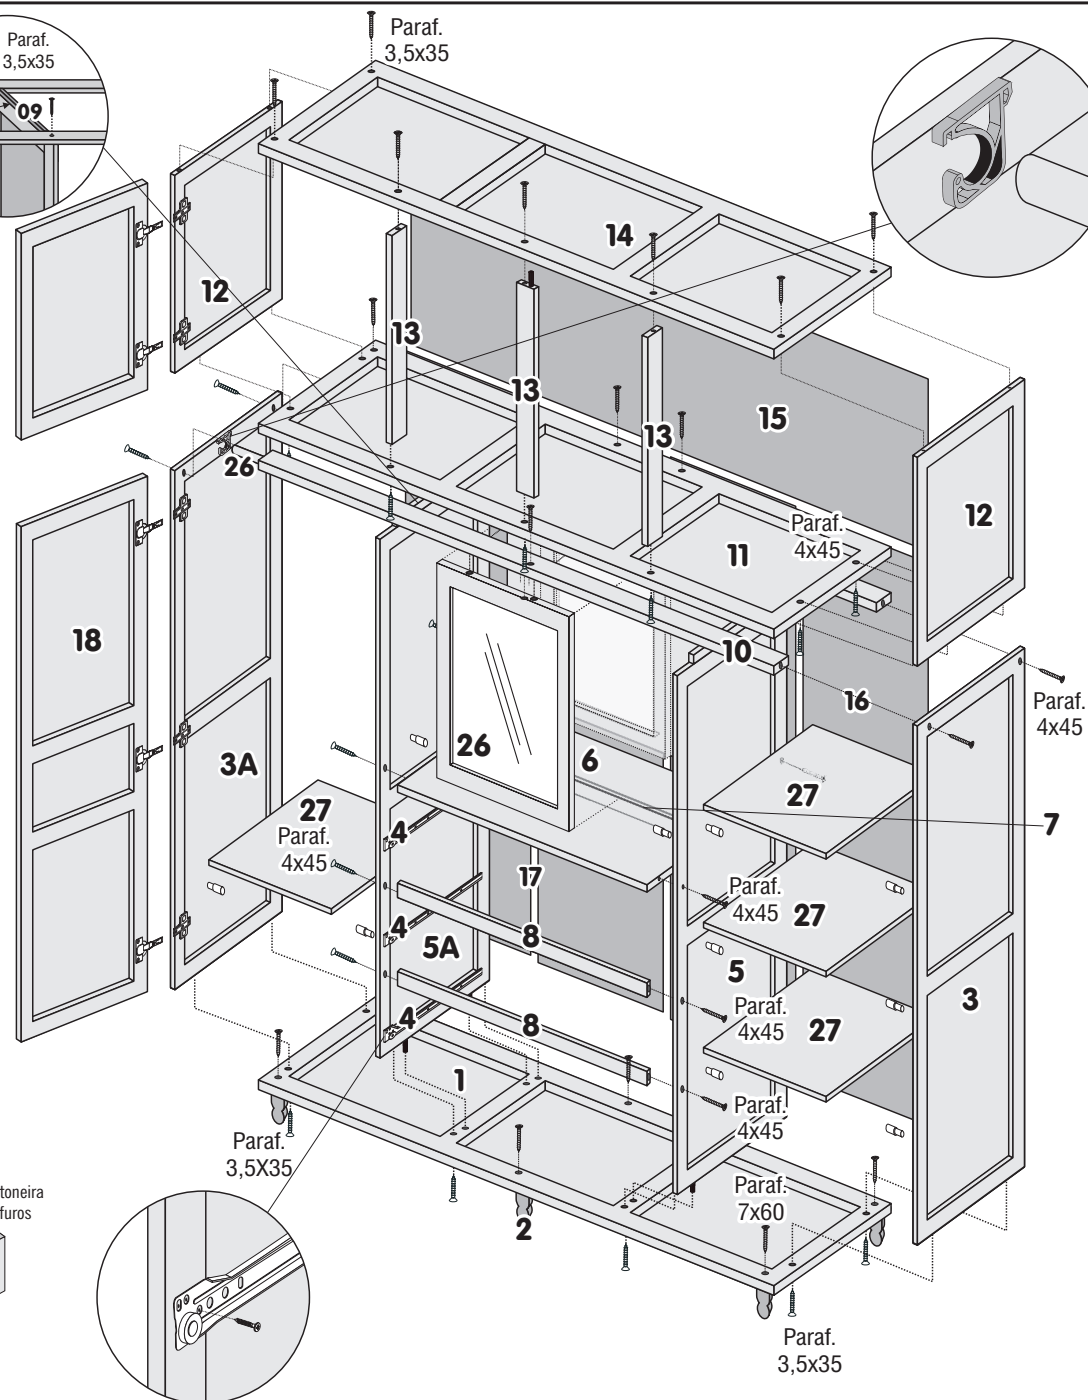

Seguir as Marcações