


BICAMA

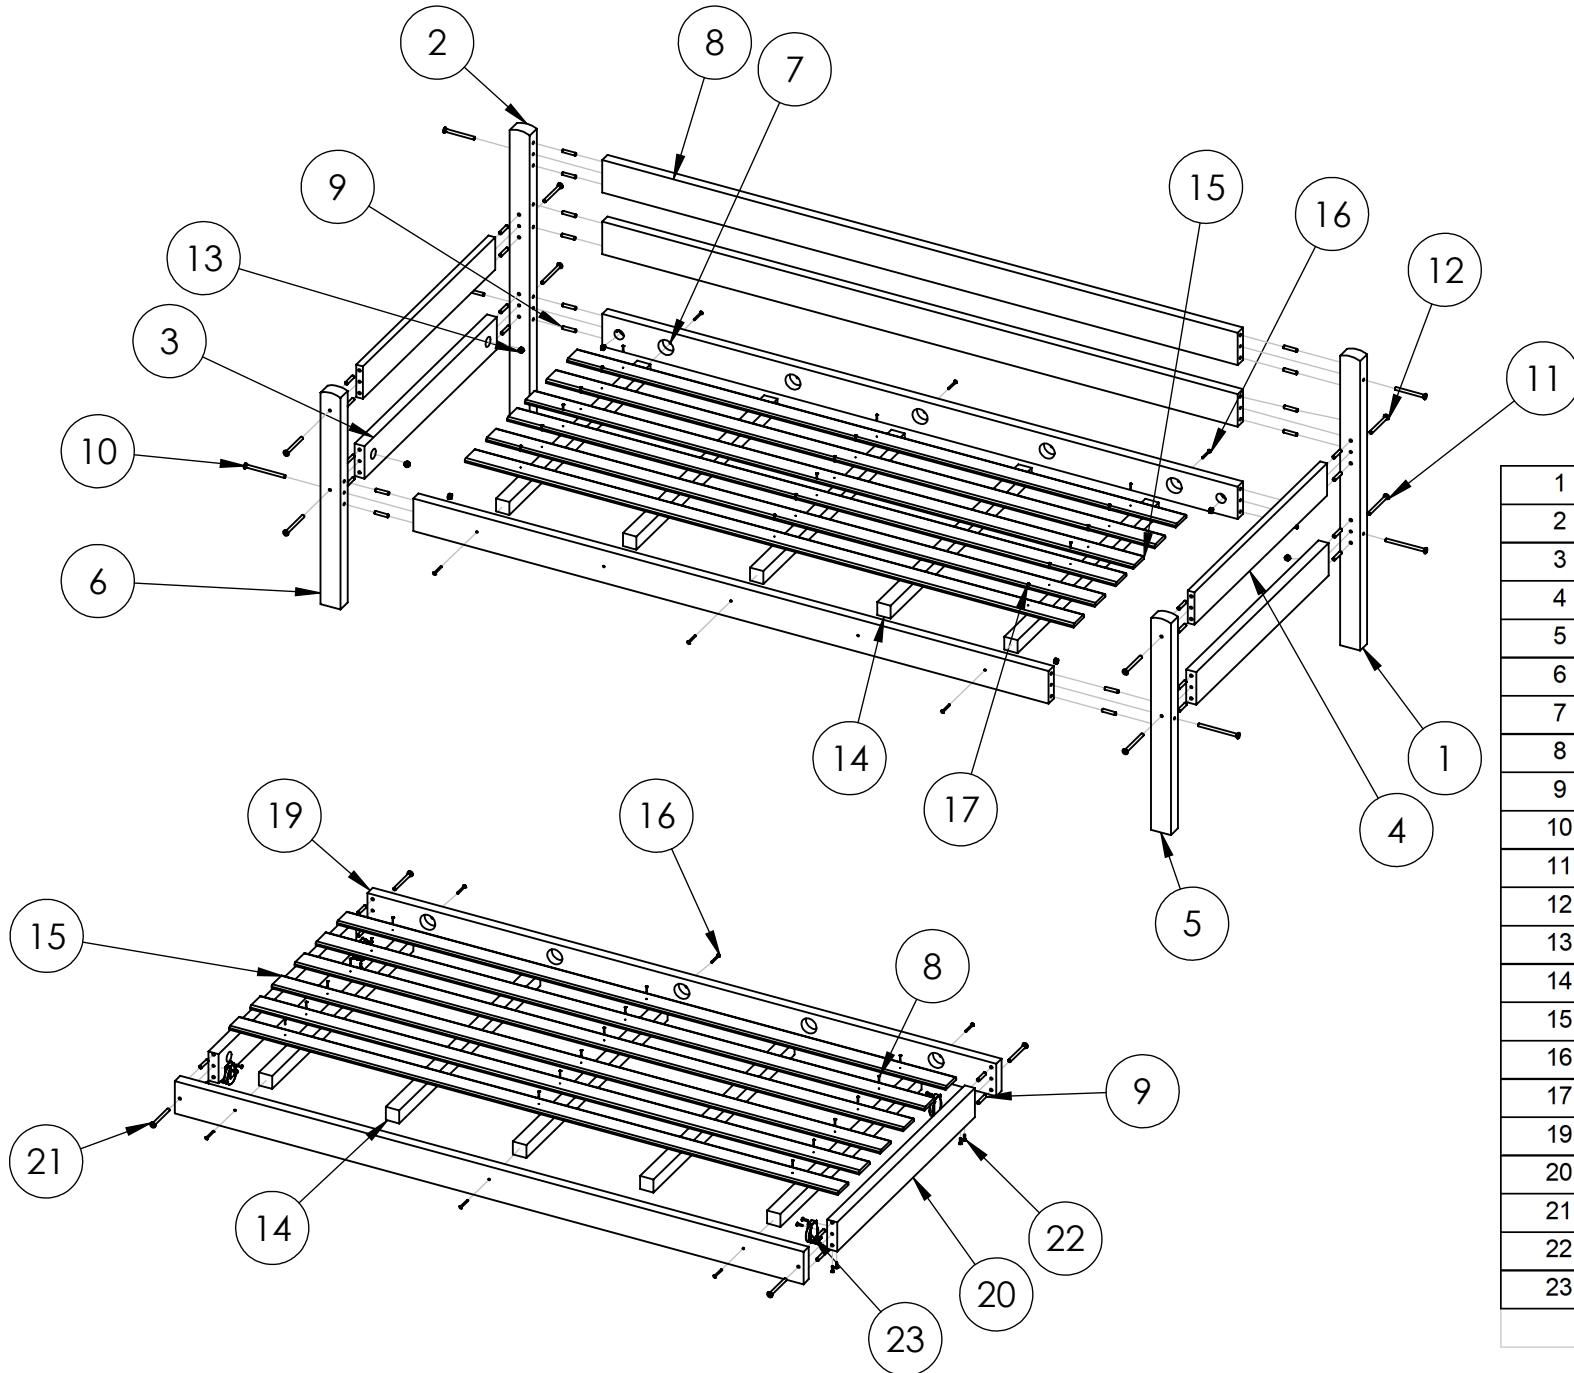

1	PÉ TRASEIRO ESQUERDO	1
2	PÉ TRASEIRO DIREITO	1
3	TRAVESSA LATERAL INFERIOR	2
4	TRAVESSA LATERAL SUPERIOR	2
5	PÉ DIANTEIRO DIREITO	1
6	PÉ DIANTEIRO ESQUERDO	1
7	LATERAL	2
8	ENCOSTO BICAMA	2
9	CAVILHA	48
10	PARAFUSO 1/4X120	4
11	PARAFUSO 1/4X100	4
12	PARAFUSO 7X90	12
13	PORCA MEIA LUA	8
14	TRAVESSA BICAMA	5
15	LASTRO	12
16	PARAFUSO 3,5X45	6
17	PREGO 10X10	36
19	LATERAL CAMA AUXILIAR	2
20	LATERAL MENOR BICAMA	2
21	PARAFUSO 4X50	4
22	PARAFUSO 4X16	16
23	RODIZIO	4